


elektropripravenosť pre posuvné brány - univerzálna

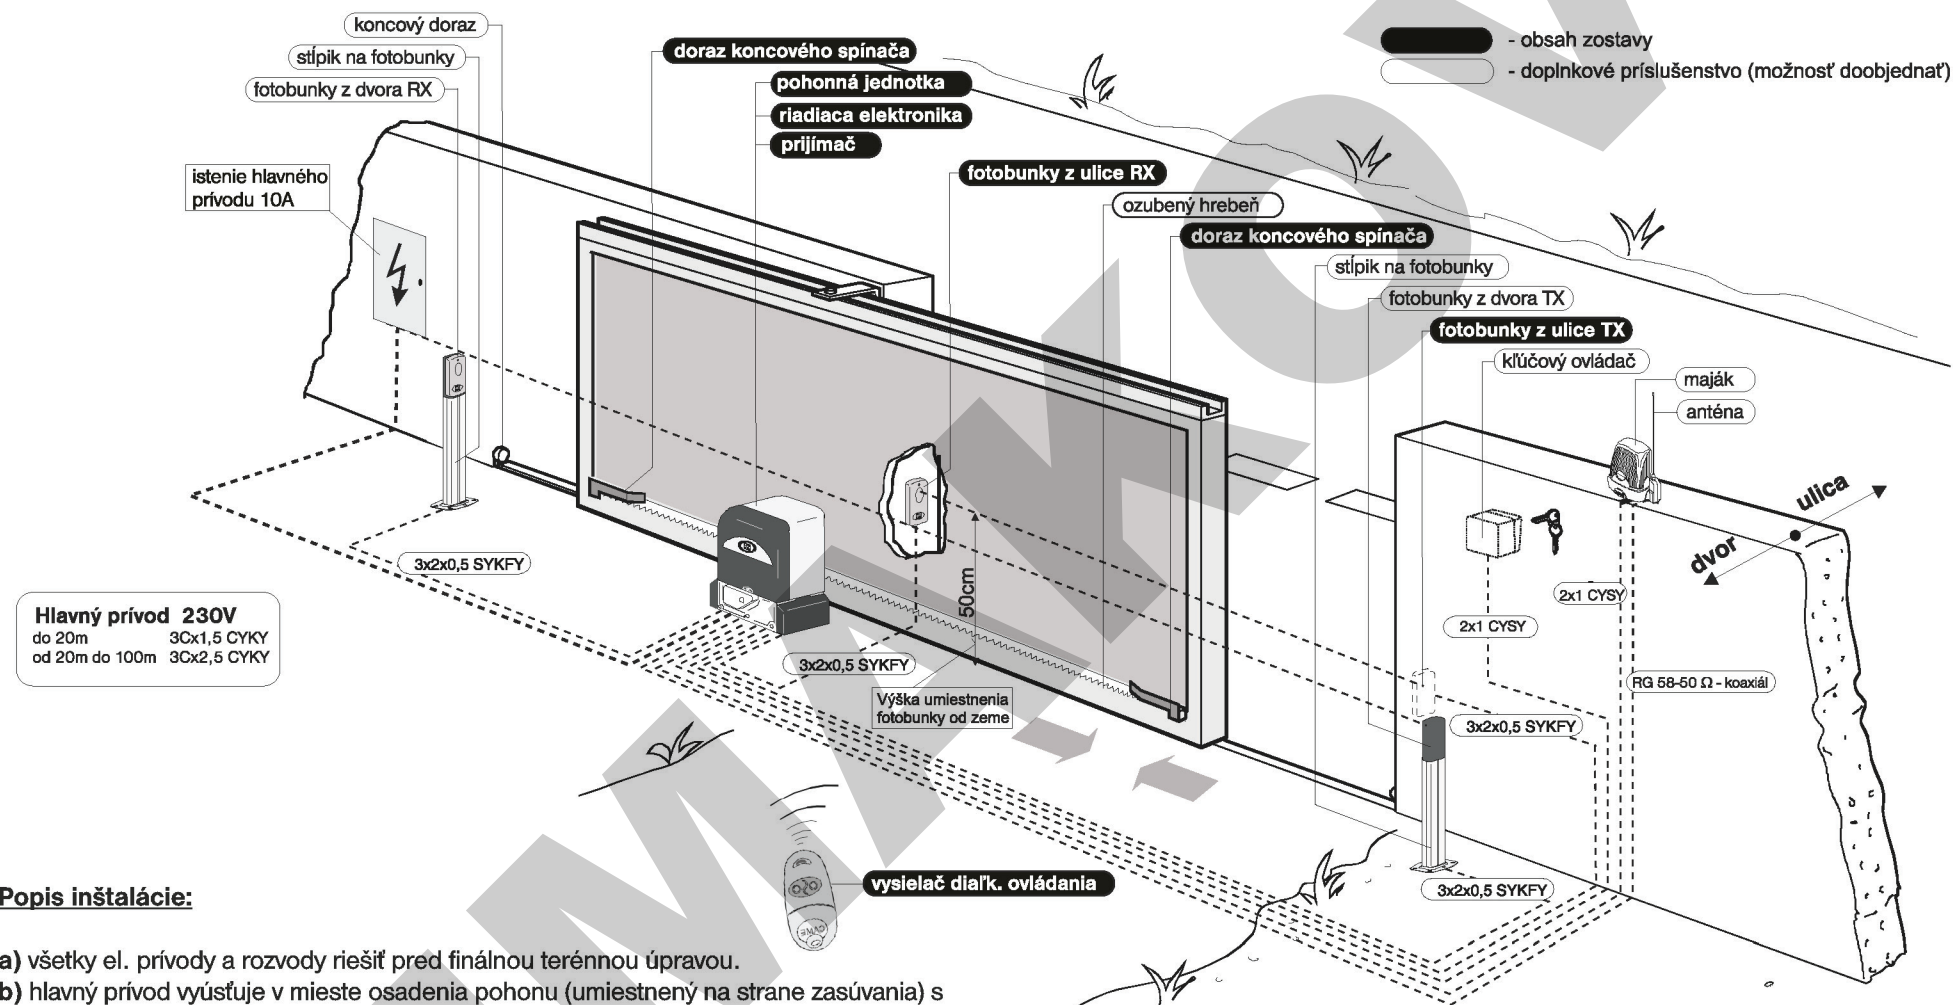

Popis inštalácie:

- a) všetky el. privody a rozvody riešiť pred finálnou terénnou úpravou.
- b) hlavný privod vyúsťuje v mieste osadenia pohonu (umiestnený na strane zasúvania) s voľným koncom cca 1m a je istený 10 A ističom
- c) pohon musí byť umiestnený na betónovom podklade (stavebná pripravenosť).
- d) privod od pohonu a od ostatných periférií vyúsťujú v mieste osadenia pohonu s elektronikou s voľným koncom cca 1m a sú vedené v plastových ohybných trúbkach ($\varnothing 25\text{mm}$, v miestach prechodov chránené v ocelových trúbkach cca $\varnothing 50\text{mm}$).
- e) privod k čelným fotobunkám vyúsťuje 50 cm nad terénom z vonkajšej strany brány (z ulice). V mieste umiestnenia fotobuniek je nutné zachovať rovnú podkladovú plochu 10x10 cm.
- f) Všetky vodiče musia byť ohybné a jednoznačne farebne odlišiteľné.

V zmysle platných noriem zverte elektroinštalačné práce odbornému pracovníkovi.