elektropripravenosť pre posuvné brány - univerzálna

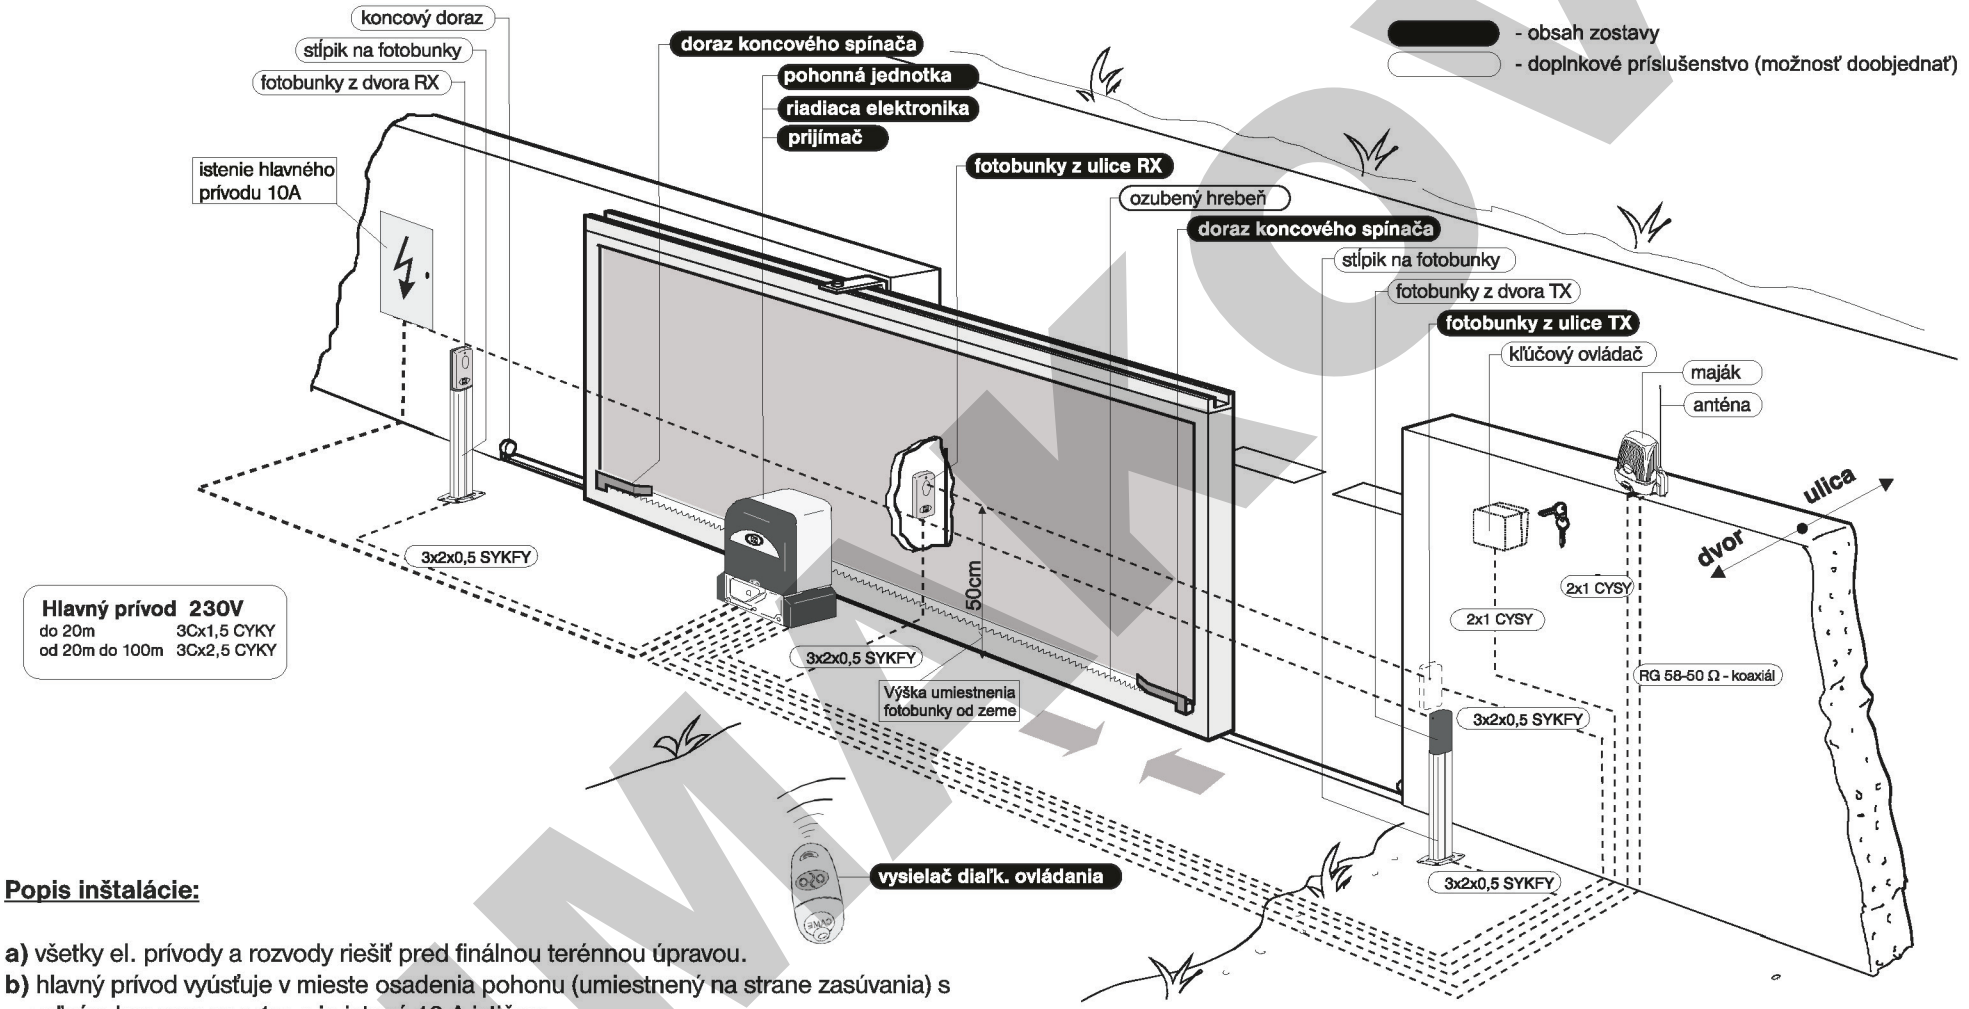

Popis inštalácie:

a) všetky el. prívody a rozvody riešiť pred finálnou terénnou úpravou.
b) hlavný prívod vyúsťuje v mieste osadenia pohonu (umiestnený na strane zasúvania) s voľným koncom cca 1m a je istený 10 A ističom
c) pohon musí byť umiestnený na betónovom podklade (stavebná pripravenosť).
d) prívod od pohonu a od ostatných periférií vyúsťujú v mieste osadenia pohonu s elektronikou s voľným koncom cca 1m a sú vedené v plastových ohybných trúbkach (∅25mm, v miestach prechodov chránené v oceľových trúbkach cca ∅ 50mm).
e) prívod k čelným fotobunkám vyúsťuje 50 cm nad terénom z vonkajšej strany brány (z ulice). V mieste umiestnenia fotobuniek je nutné zachovať rovnú podkladovú plochu 10x10 cm.
f) Všetky vodiče musia byť ohybné a jednoznačne farebne odlišiteľné.

V zmysle platných noriem zverte elektroinštalačné práce odbornému pracovníkovi.

UMAKOV